

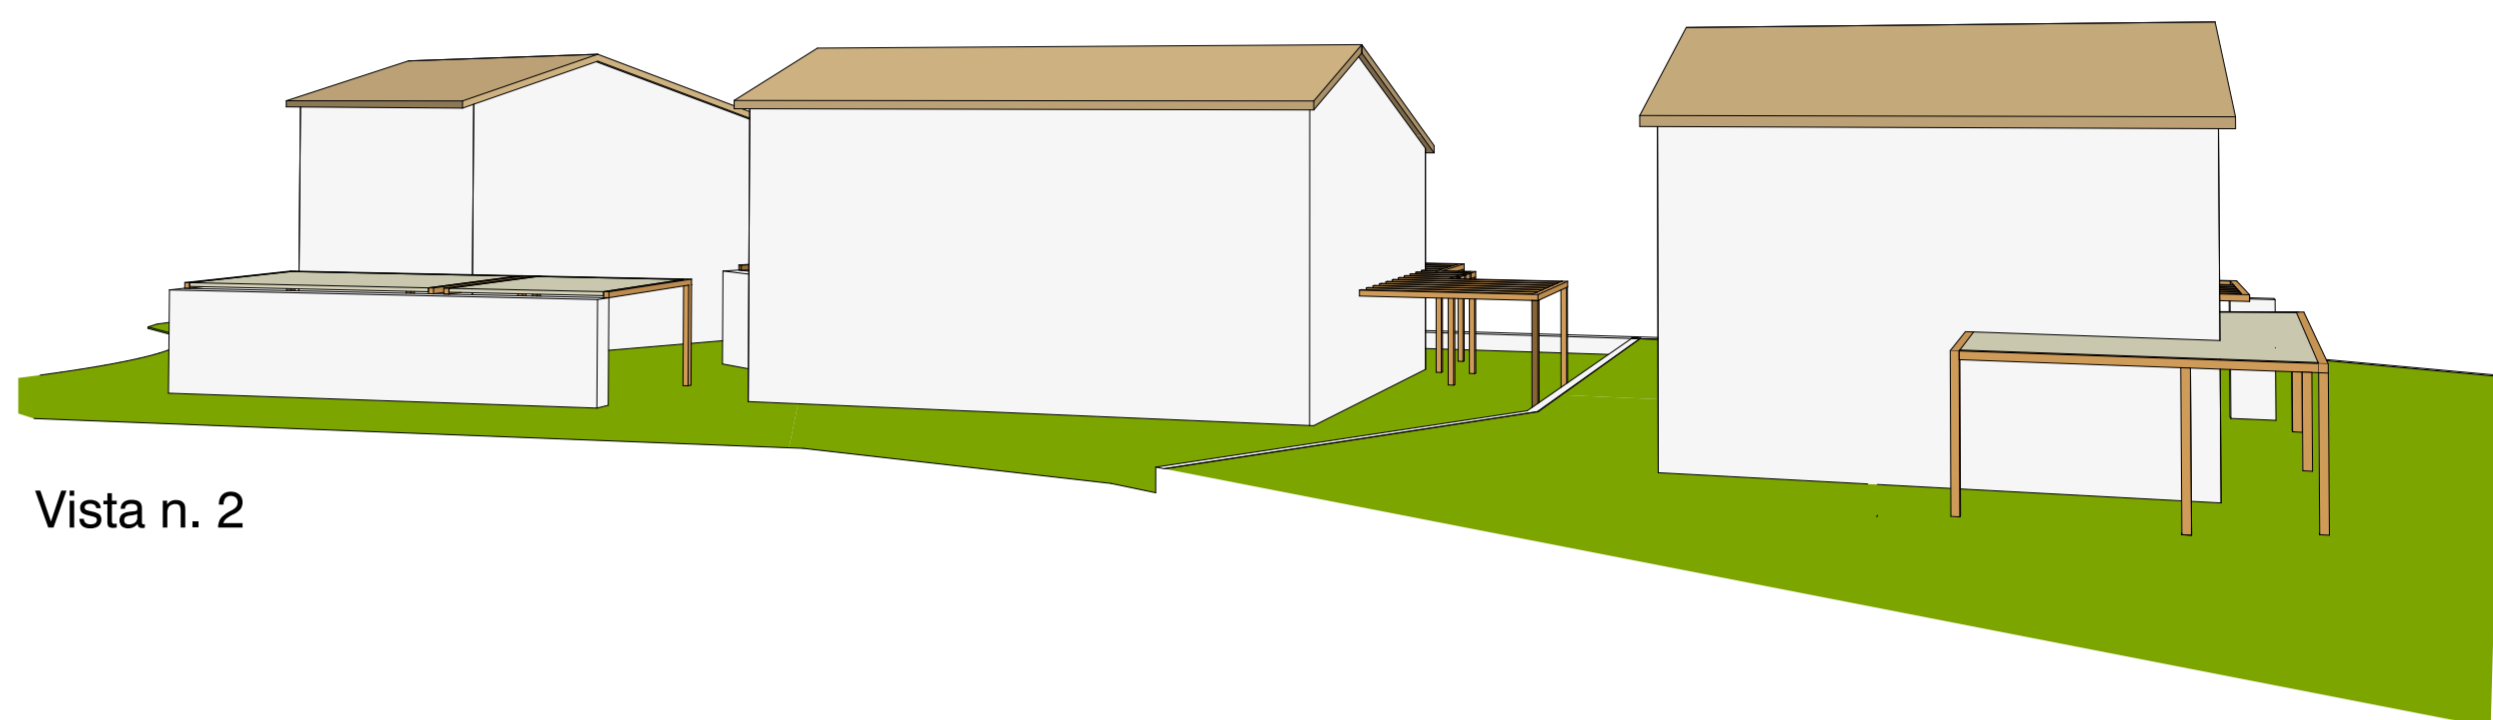



Vista n. 1

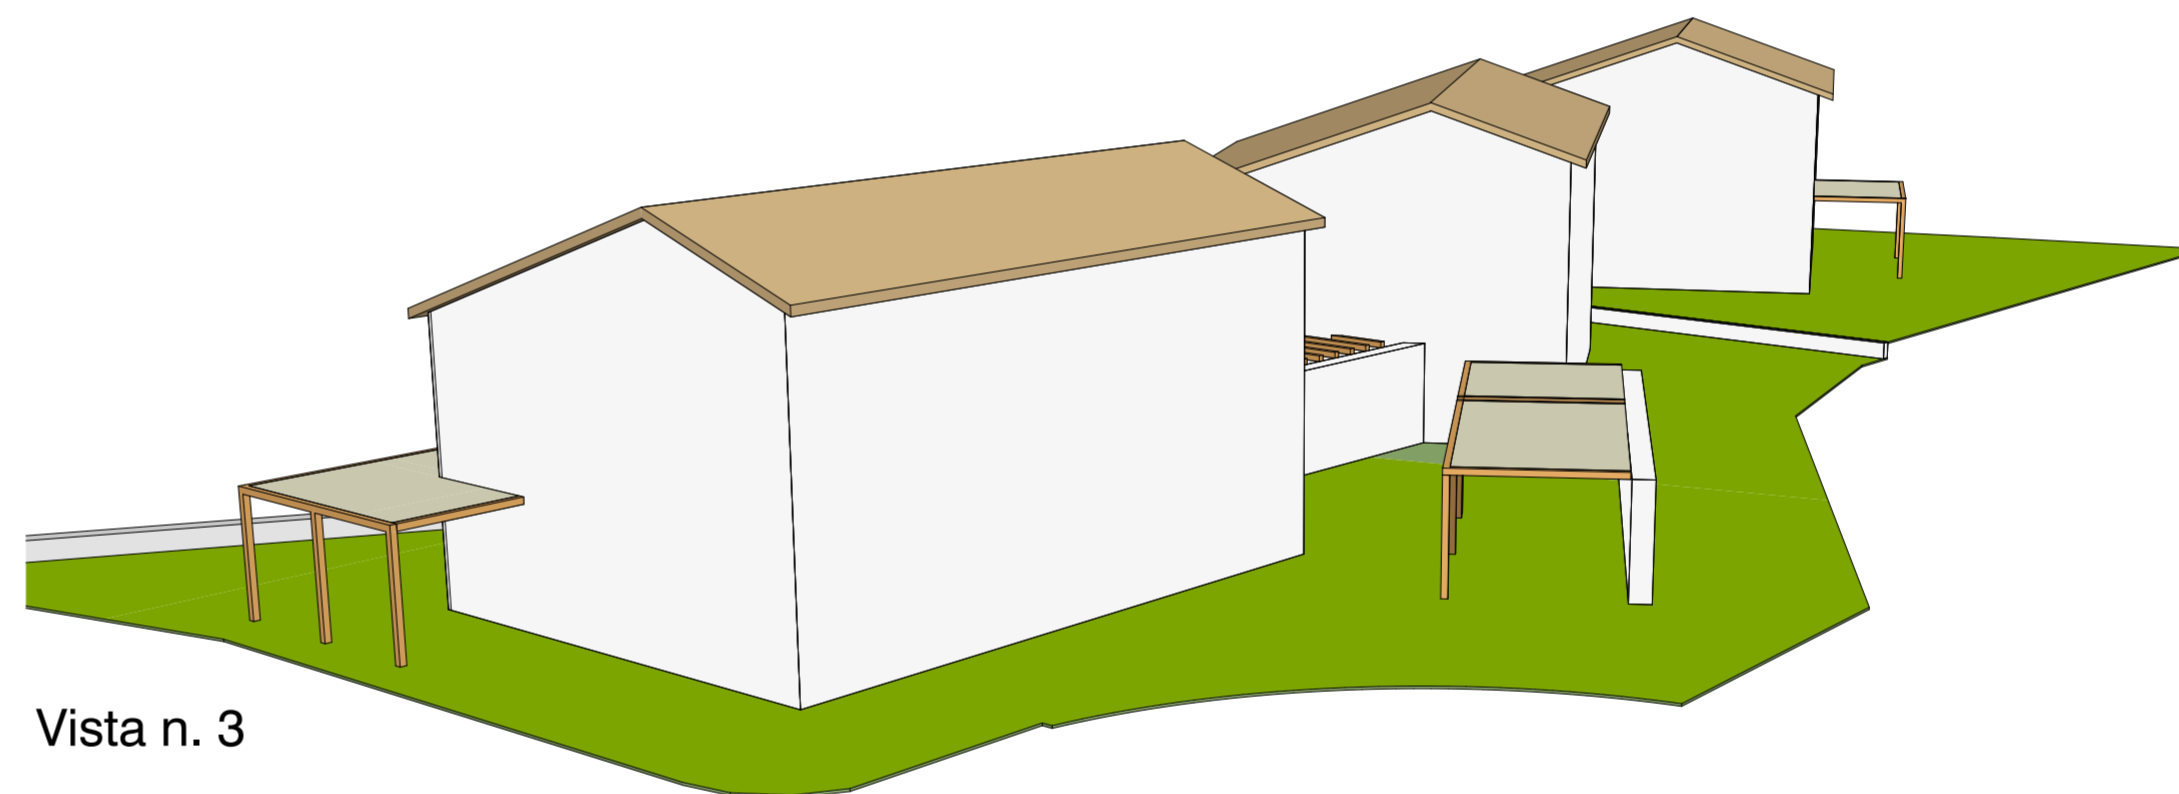

Vista n. 2

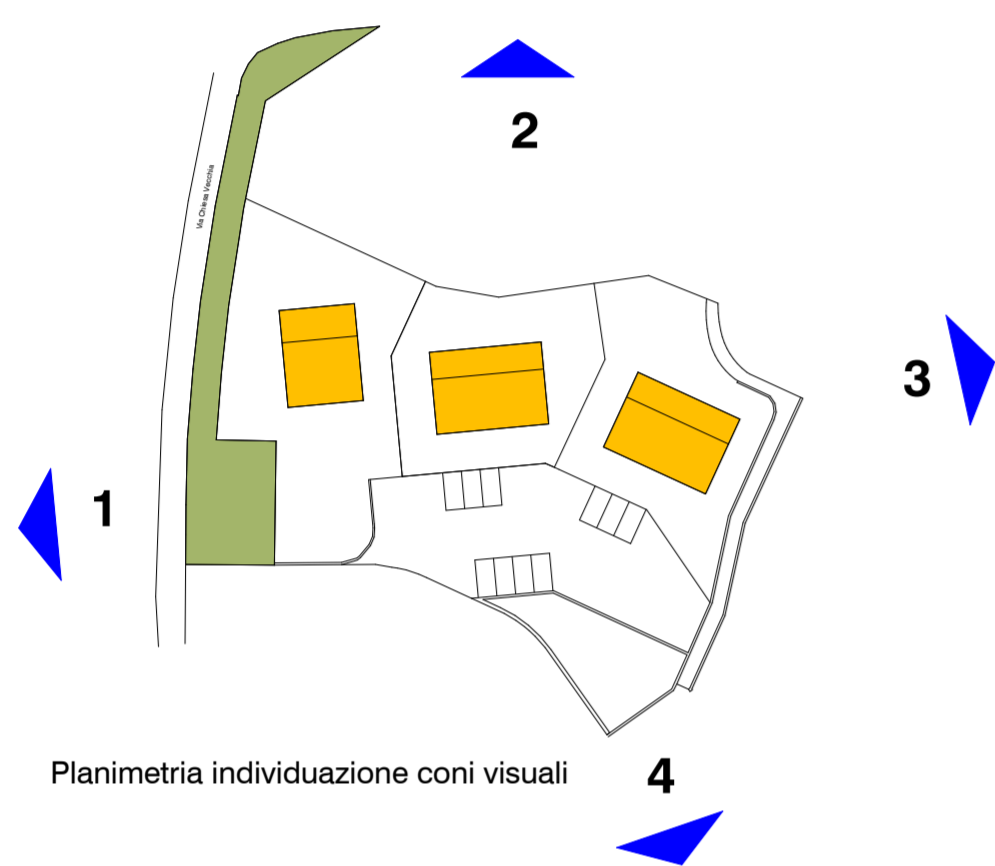

Vista n. 3

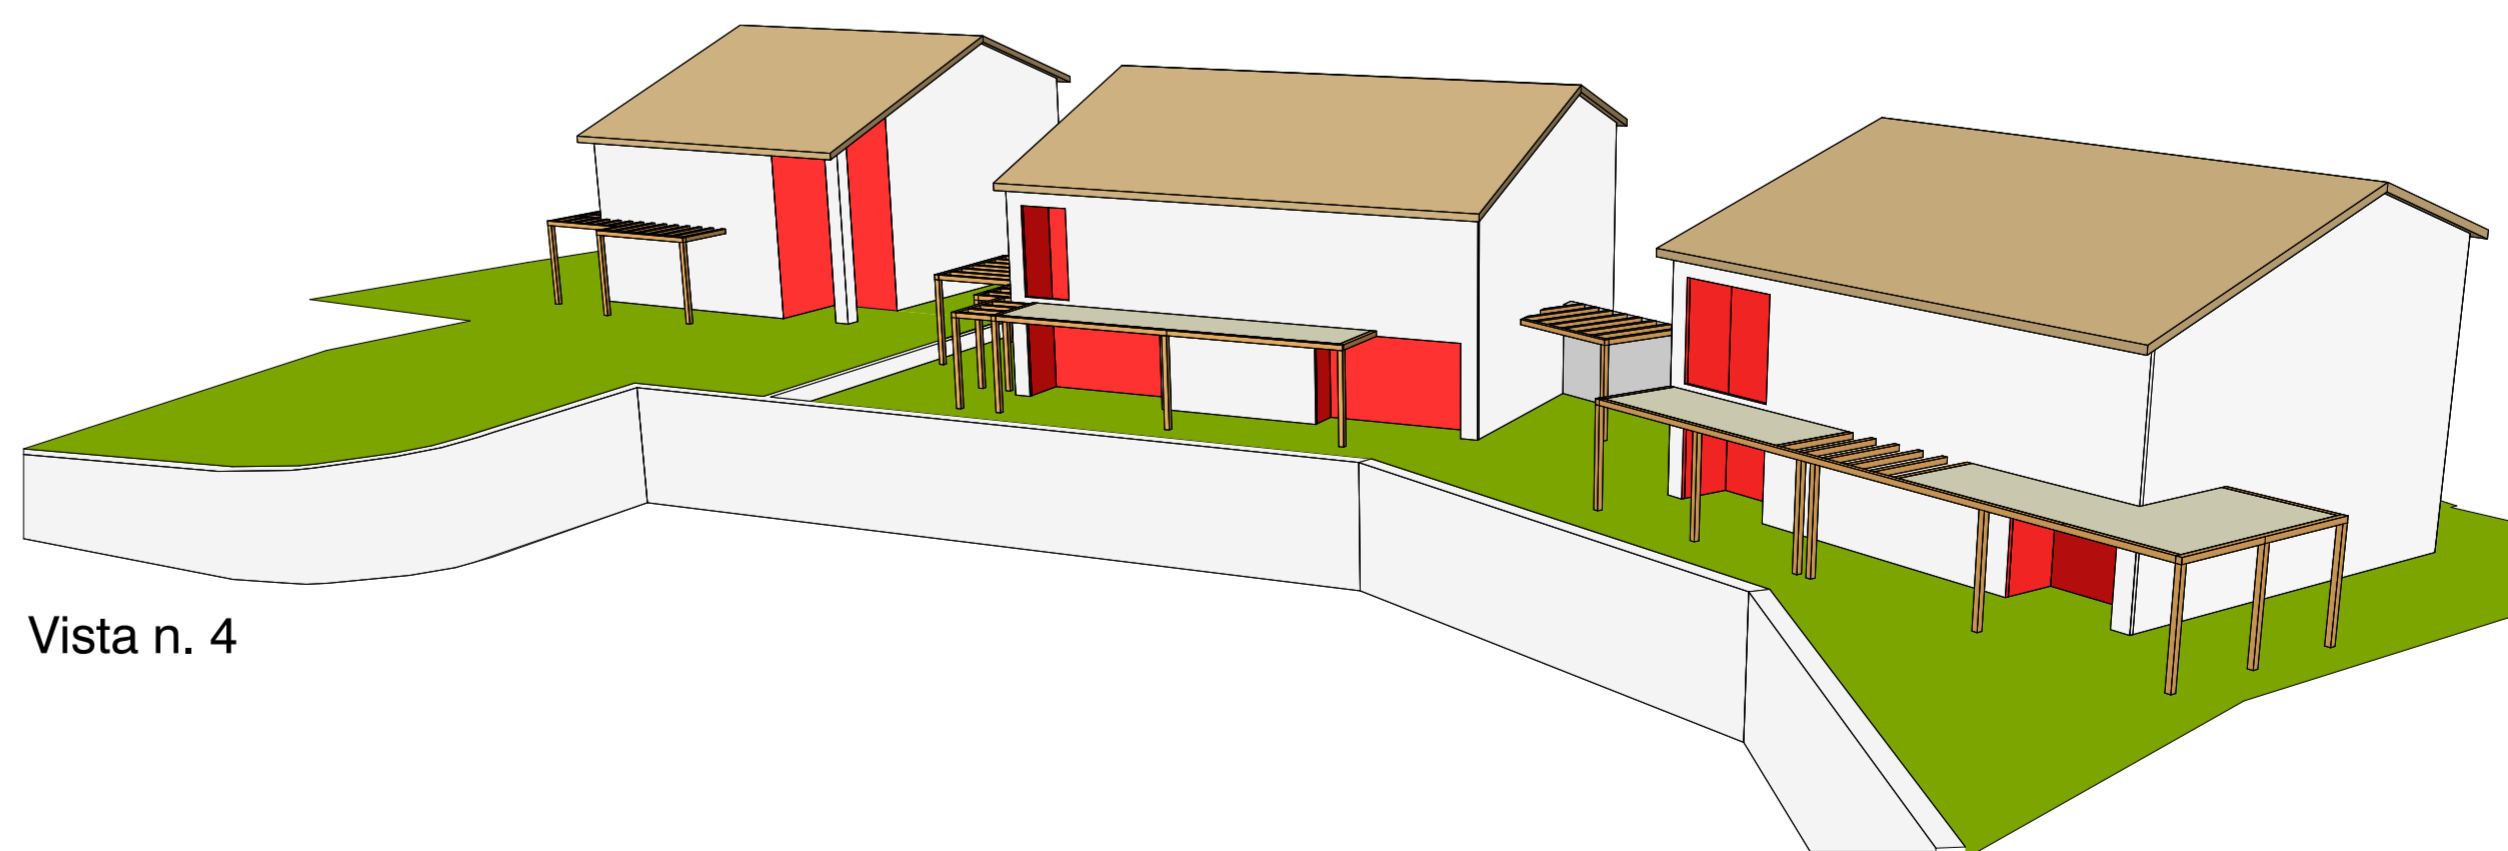

Vista n. 4

COMUNE DI ALONTE

Provincia di Vicenza

PIANO PARTICOLAREGGIATO " CA' ALTA "

MODIFICA CONFORMATIVA EDIFICIO A
DEL COMPARTO A

TAVOLA N. 3

Viste assometriche comparto A

I Richiedenti:
ZILIOTTO LUCA _____
PILLON SILVIA _____

IL TECNICO