


**ESTRATTO DI MAPPA:** individuazione della proprietà  
 scala 1:2000  
 Foglio 4 - Mappali n. 1069, 1087 - Sup. mq. 2086,00



**STATO DI FATTO:** planimetria generale - scala 1:1000

- Comparto 1-B: Sup. mq. 1936,00
- Stralcio area Comparto 2: Sup. mq. 150,00
- Superficie totale mq. 2086,00

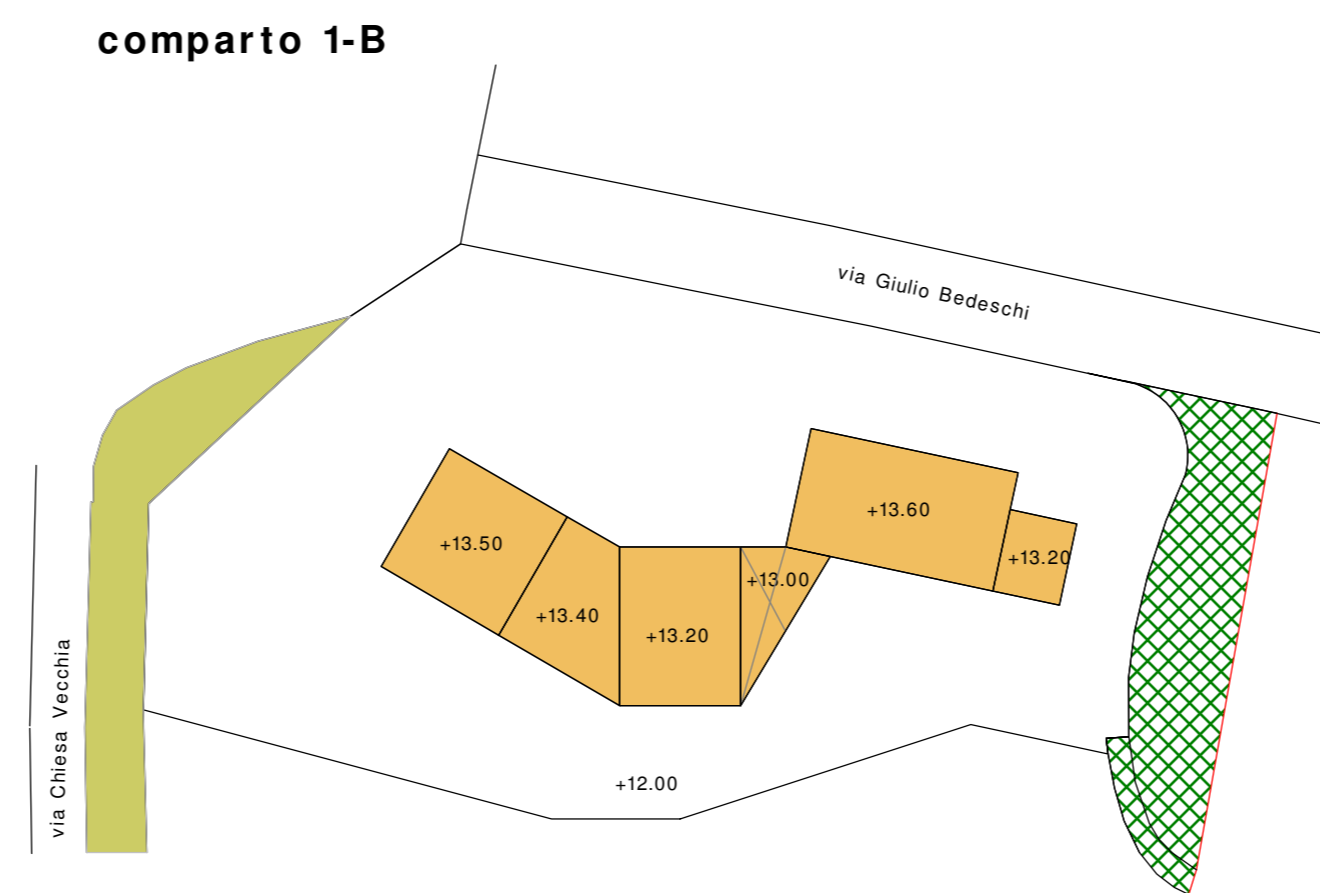

**STATO DI FATTO:** quote d'imposta edifici - scala 1:500



**Legenda:**

- area a giardino
- Comparto 1-B - dati metrici**  
 Superficie fondiaria: mq. 1936.00  
 Superficie coperta: mq. 393.10  
 Volume: mc. 2682.00 (Vol. Comparto 1 - Variante "A")
- Porzione Comparto 2**  
 Superficie fondiaria: mq. 150.00  
 Indice di edificabilità: 1.50 mc./mq.  
 Volume: mc. 225.00
- Dati metrici complessivi**  
 Superficie fondiaria: mq. 2086.00  
 Volume: mc. 2907.00

**STATO DI FATTO:** dati urbanistici - 1:500

**PIANO PARTICOLAREGGIATO  
 "CA' ALTA"**  
**MODIFICA CONFORMATIVA  
 DEL COMPARTO 1-B**

**COMUNE DI ALONTE  
 Provincia di Vicenza**

COMMITTENTI:  
**ImpregILA srl**

TAV. N. **01**

ELABORATI GRAFICI:  
 TAV. 1 - INQUADRAMENTO CARTOGRAFICO  
 PLANIMETRIA GENERALE - SDF E PROGETTO  
 PLANIMETRIA COMPARTO 1-B - SDF E PROGETTO  
 QUOTE D'IMPOSTA E DATI URBANISTICI - SDF E PROGETTO  
 SEZIONE A-A - LONGITUDINALE DI PROGETTO  
 SEZIONE T-T - SDF E PROGETTO

DATA: GIUGNO 2023      REV.      SCALA: varie


PROGETTISTA:



**STATO DI PROGETTO:** planimetria generale - 1:1000



**STATO DI PROGETTO:** quote d'imposta edifici - scala 1:500

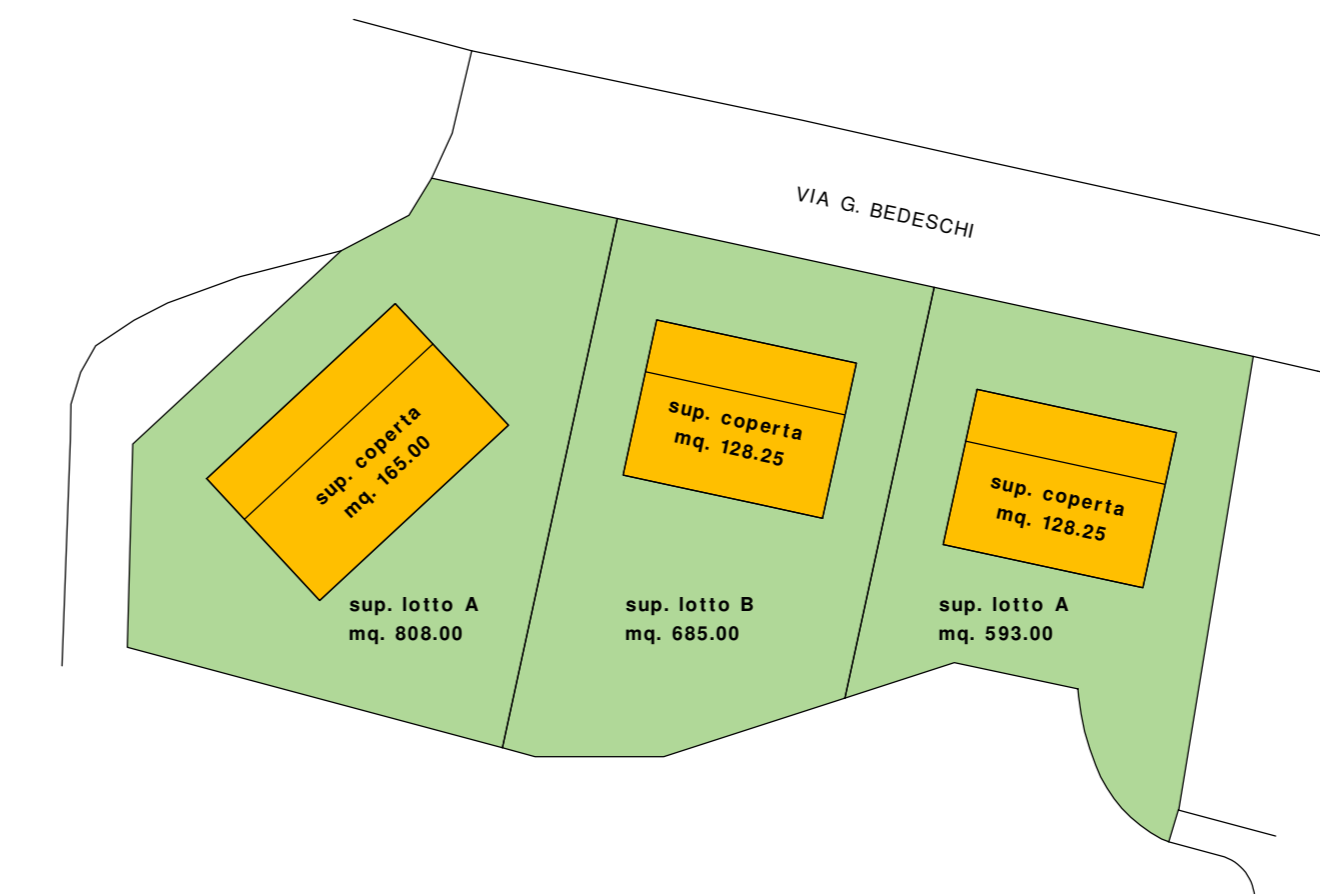

**Comparto 1-B - dati metrici**  
 Superficie fondiaria: mq. 2086.00  
 Superficie coperta: mq. 421.50  
 Volume: mc. 2907.00

**STATO DI PROGETTO:** dati urbanistici - scala 1:500



**STATO DI PROGETTO:** planimetria-sezioni - 1:400