


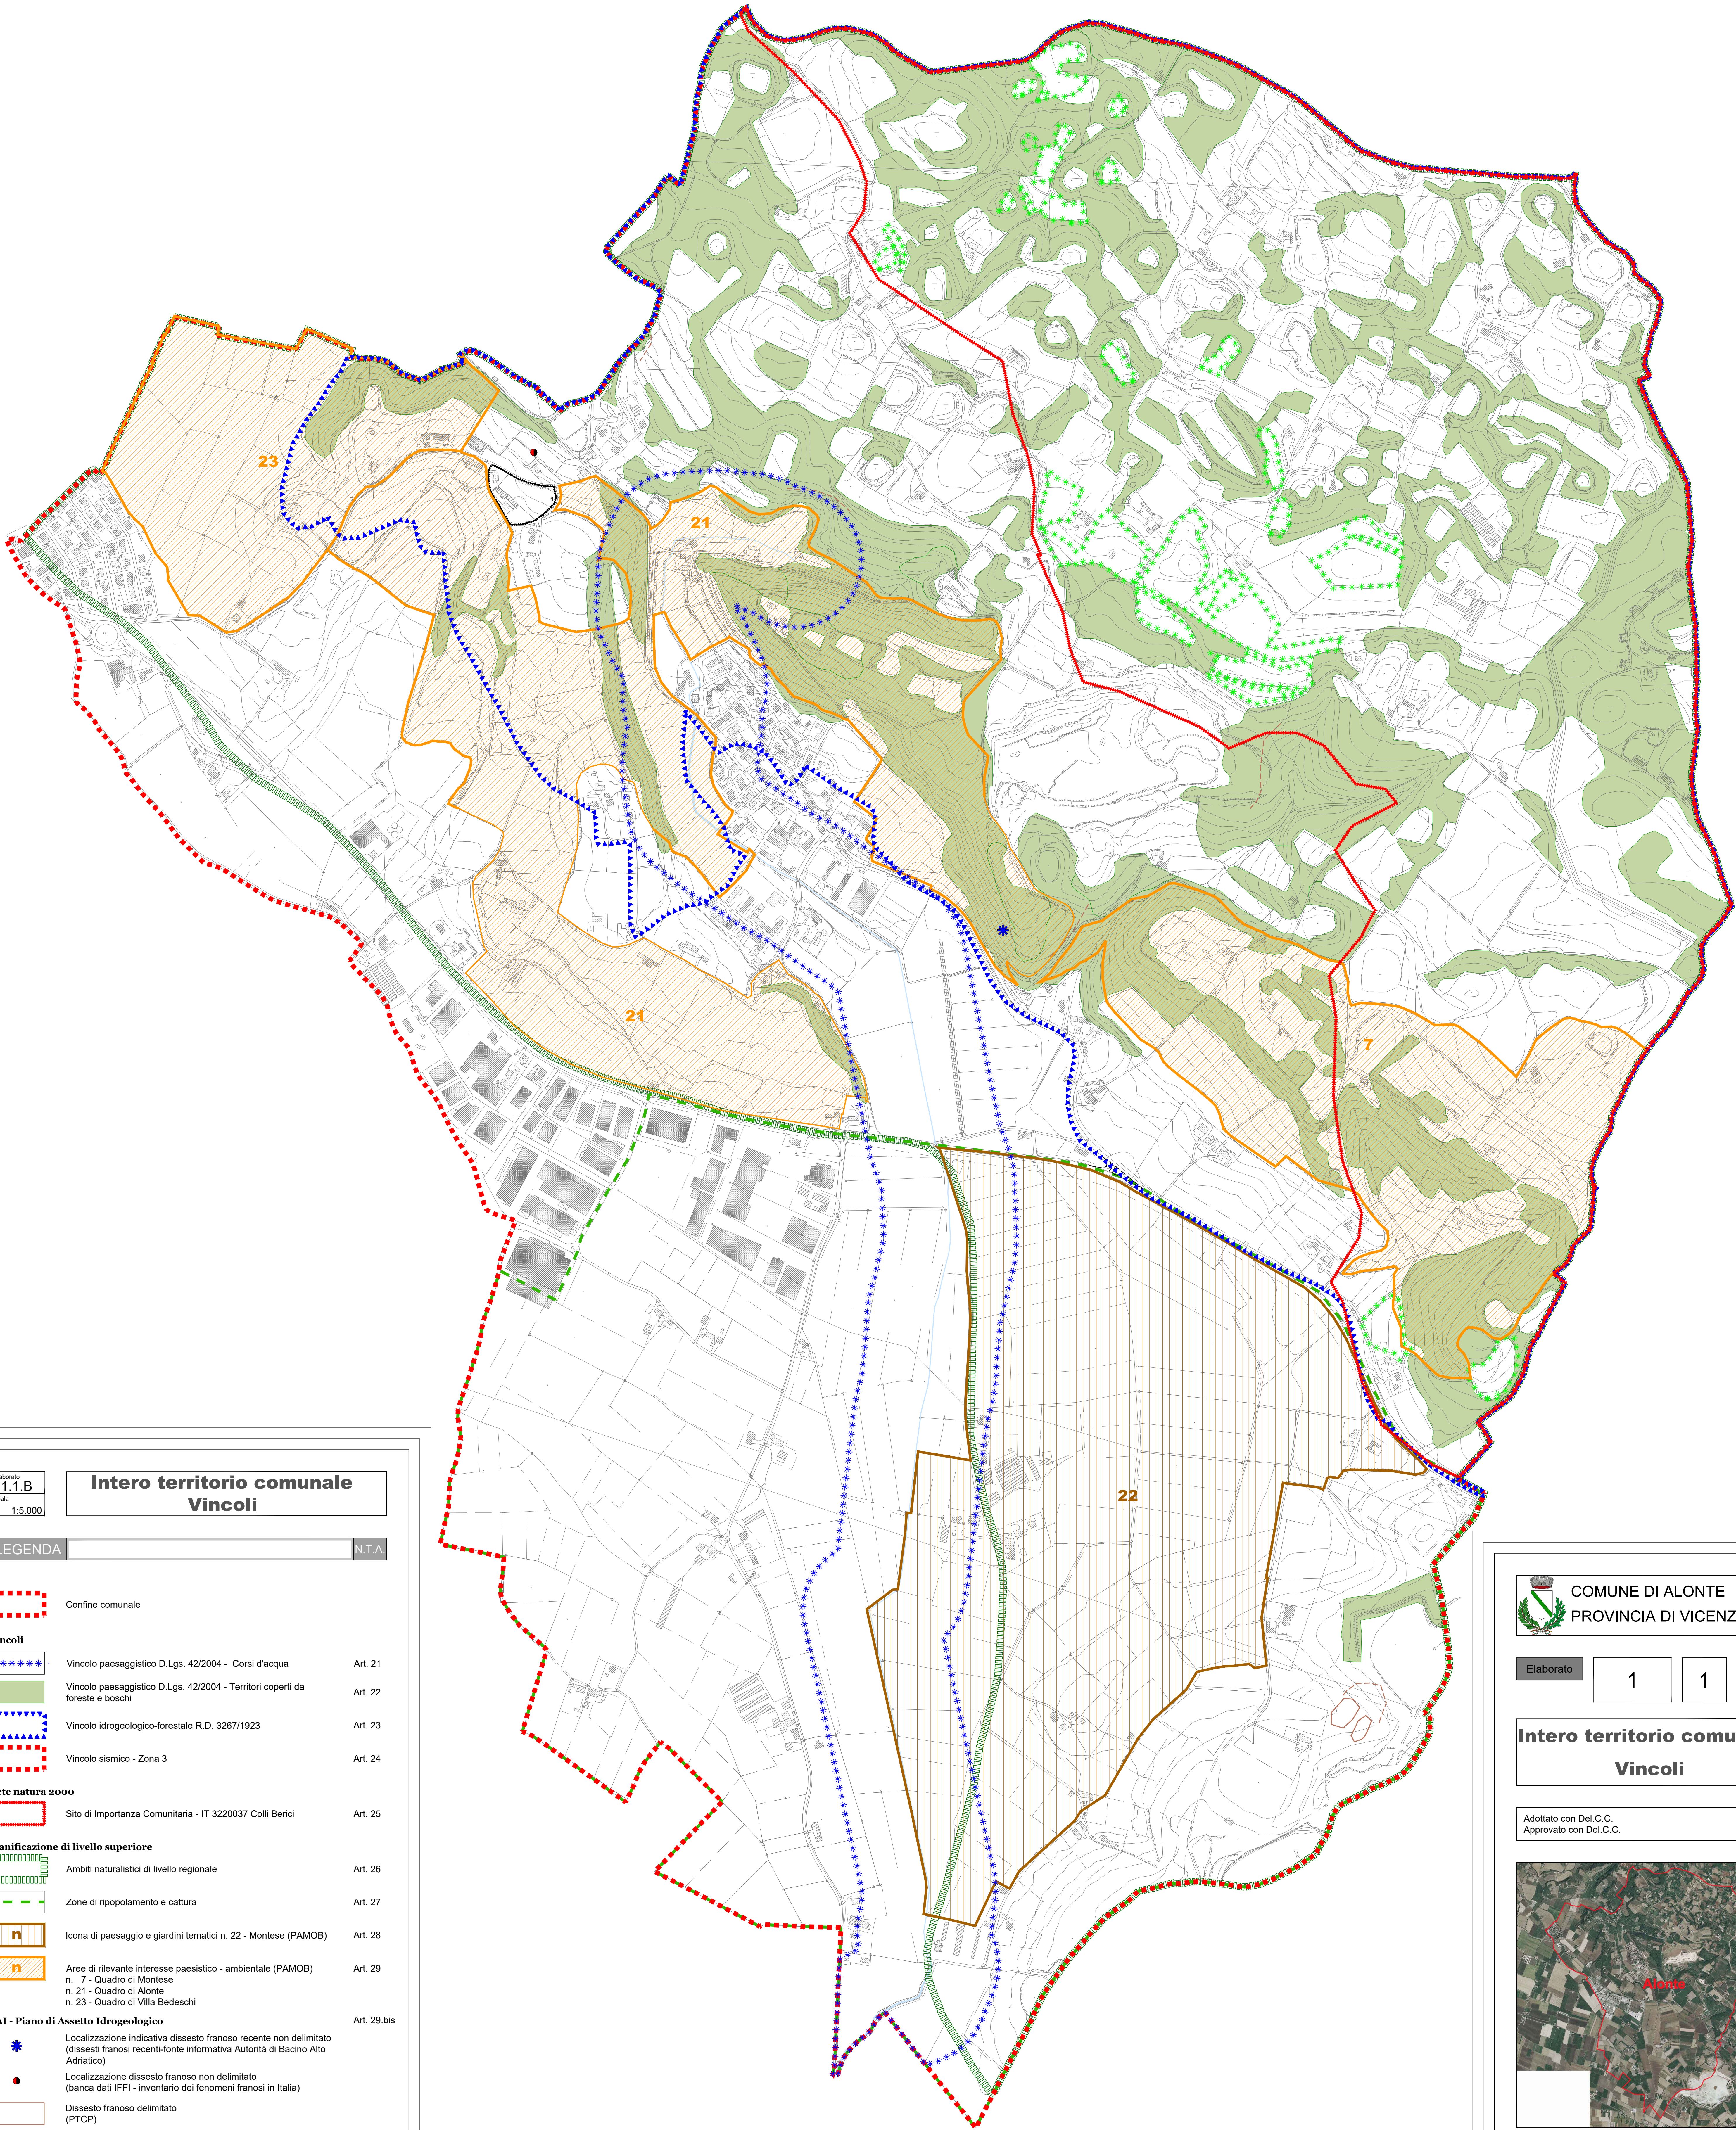

Elaborato
1.1.B
Scala
1:5.000

**Intero territorio comunale
Vincoli**

LEGENDA

N.T.A.

Confine comunale

Vincoli

Vincolo paesaggistico D.Lgs. 42/2004 - Corsi d'acqua

Art. 21

Vincolo paesaggistico D.Lgs. 42/2004 - Territori coperti da foreste e boschi

Art. 22

Vincolo idrogeologico-forestale R.D. 3267/1923

Art. 23

Vincolo sismico - Zona 3

Art. 24

Rete natura 2000

Sito di Importanza Comunitaria - IT 3220037 Colli Berici

Art. 25

Pianificazione di livello superiore

Ambiti naturalistici di livello regionale

Art. 26

Zone di ripopolamento e cattura

Art. 27

Icona di paesaggio e giardini tematici n. 22 - Montese (PAMOB)

Art. 28

Are di rilevante interesse paesistico - ambientale (PAMOB)
n. 7 - Quadro di Montese
n. 21 - Quadro di Alonte
n. 23 - Quadro di Villa Bedeschi

Art. 29

PAI - Piano di Assetto Idrogeologico

Localizzazione indicativa dissesto franoso recente non delimitato (dissesti franosi recenti-fonte informativa Autorità di Bacino Alto Adriatico)

Art. 29.bis

Localizzazione dissesto franoso non delimitato (banca dati IFFI - inventario dei fenomeni franosi in Italia)

Dissesto franoso delimitato (PTCP)

Indicazione o schematizzazione di un elemento geomorfologico connesso a fenomeni di instabilità (PTCP)

COMUNE DI ALONTE
PROVINCIA DI VICENZA

P.I. - VAR. 9

Elaborato


11B

Scala

1:5.000

**Intero territorio comunale
Vincoli**

Adottato con Del.C.C.
Approvato con Del.C.C.

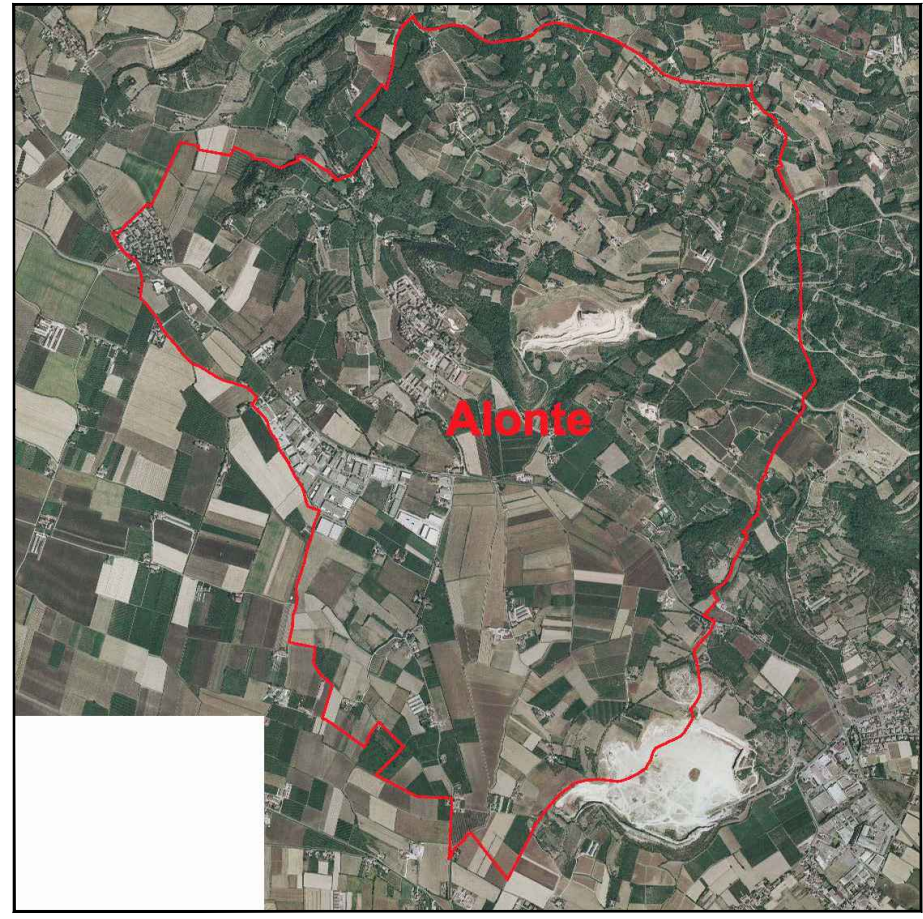

IL SINDACO
Luigi Tassoni

UFFICIO TECNICO COMUNALE
AREA URBANISTICA
Arch. Andrea Dovigo

IL PROGETTISTA
dott. pian. terr. Alice Zanella
STUDIO ASSOCIATO ZANELLA
ARCHITETTURA E URBANISTICA
Via Vittoria delle Fiabe, 74/65
36020 Noveanta Vicentina (VI)
Tel 0444 787040 Fax 0444 787320
info@studiozanello.it